

<p>Минский городской исполнительный комитет Комитет архитектуры и градостроительства Мингорисполкома</p> <p>ул. Советская, 19, 220030, г. Минск тел.: (017) 270 00 54, (017) 282 02 09 факс: (017) 379 02 21, (017) 364 00 37 www.kalgeminsk.gov.by</p> <p>Р/р BY30 BLBB 3004 0100 3790 4500 1001 Дирекция ОАО «Белинвестбанк» по г. Минску и Минской обл., г. Минск БИК BLBBBY2X УНП 100379945 ОКПО 14659435</p> <p>06 " 09 " 2021 г.</p>	<p>Минский городской исполнительный комитет Комитет архитектуры и градостроительства Мингорисполкома</p> <p>ул. Советская, 19, 220030, г. Минск тел.: (017) 270 00 54, (017) 282 02 09 факс: (017) 379 02 21, (017) 364 00 37 www.kalgeminsk.gov.by</p> <p>Р/р BY30 BLBB 3004 0100 3790 4500 1001 Дирекция ОАО «Белинвестбанк» по г. Минску и Минской обл., г. Минск БИК BLBBBY2X УНП 100379945 ОКПО 14659435</p> <p>14-6-2/д422</p>
--	--

- ✓ Администрация Центрального района
- Администрация Фрунзенского района
- Администрация Московского района
- Администрация Октябрьского района
- Администрация Ленинского района
- Администрация Заводского района
- Администрация Партизанского района
- Администрация Советского района
- Администрация Первомайского района

О внешнем виде палатки

Комитет архитектуры и градостроительства Мингорисполкома направляет для руководства в дальнейшей работе согласованный дизайн-проект нового типа палатки по продаже плодоовощной продукции для размещения в г. Минске.

Рекомендуемые цвета:

для покрытия палатки в полоску – приближенные к RAL1013/RAL5023, RAL1013/RAL6017, RAL1013/RAL6033,
для деревянного бруса (имитации деревянного бруса) – RAL1019, RAL8025;

Приложение: на 1 л.

Председатель



О.М.Верамей

Администрация
Центрального района г. Минска

08 " 09 " 2021 г.

Вх. № 1-10/6057

РАЗБОРНАЯ КОНСТРУКЦИЯ

ГАБАРИТЫ - 2,60x2,30x2,60 м



ПЛОЩАДЬ - 5,98 м²

СТОЙКИ КАРКАСА - деревянный брус 100x100

ФУРНИТУРА - оцинкованная сталь, дерево

ПАЛАТКИ СЕЗОННОЙ ТОРГОВЛИ

Комитет архитектуры и градостроительства Мингорисполкома
СОГЛАСОВАНО
 Председатель комитета
 О.М.Верамей
 27 08 20 24

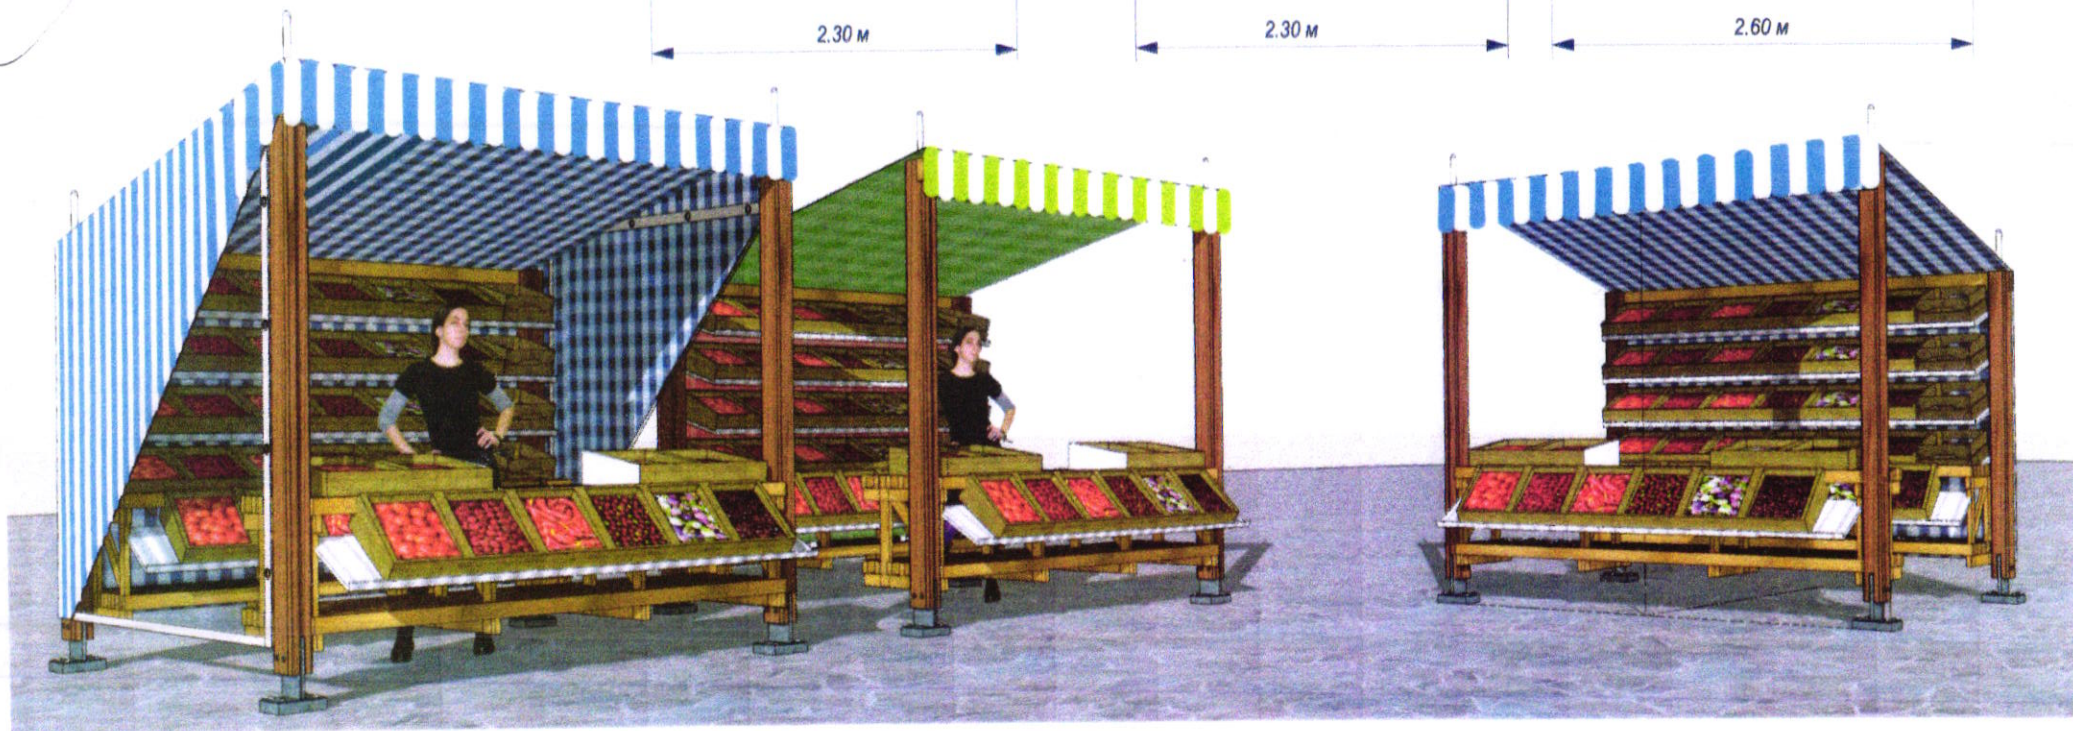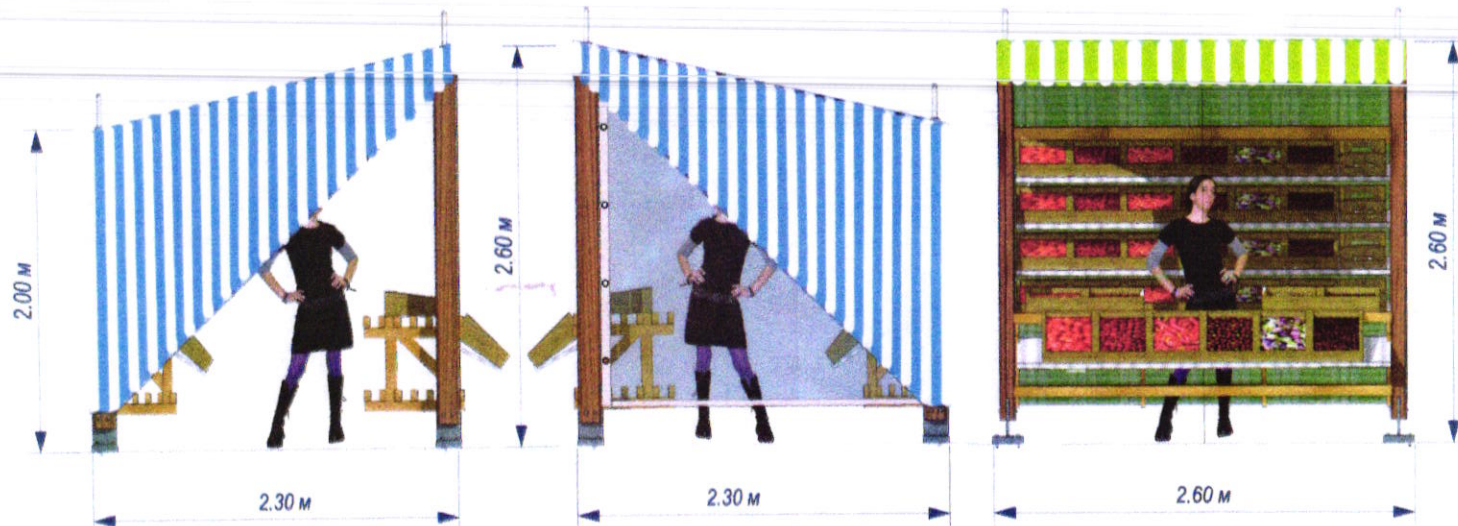

ЭСКИЗНОЕ ПРЕДЛОЖЕНИЕ